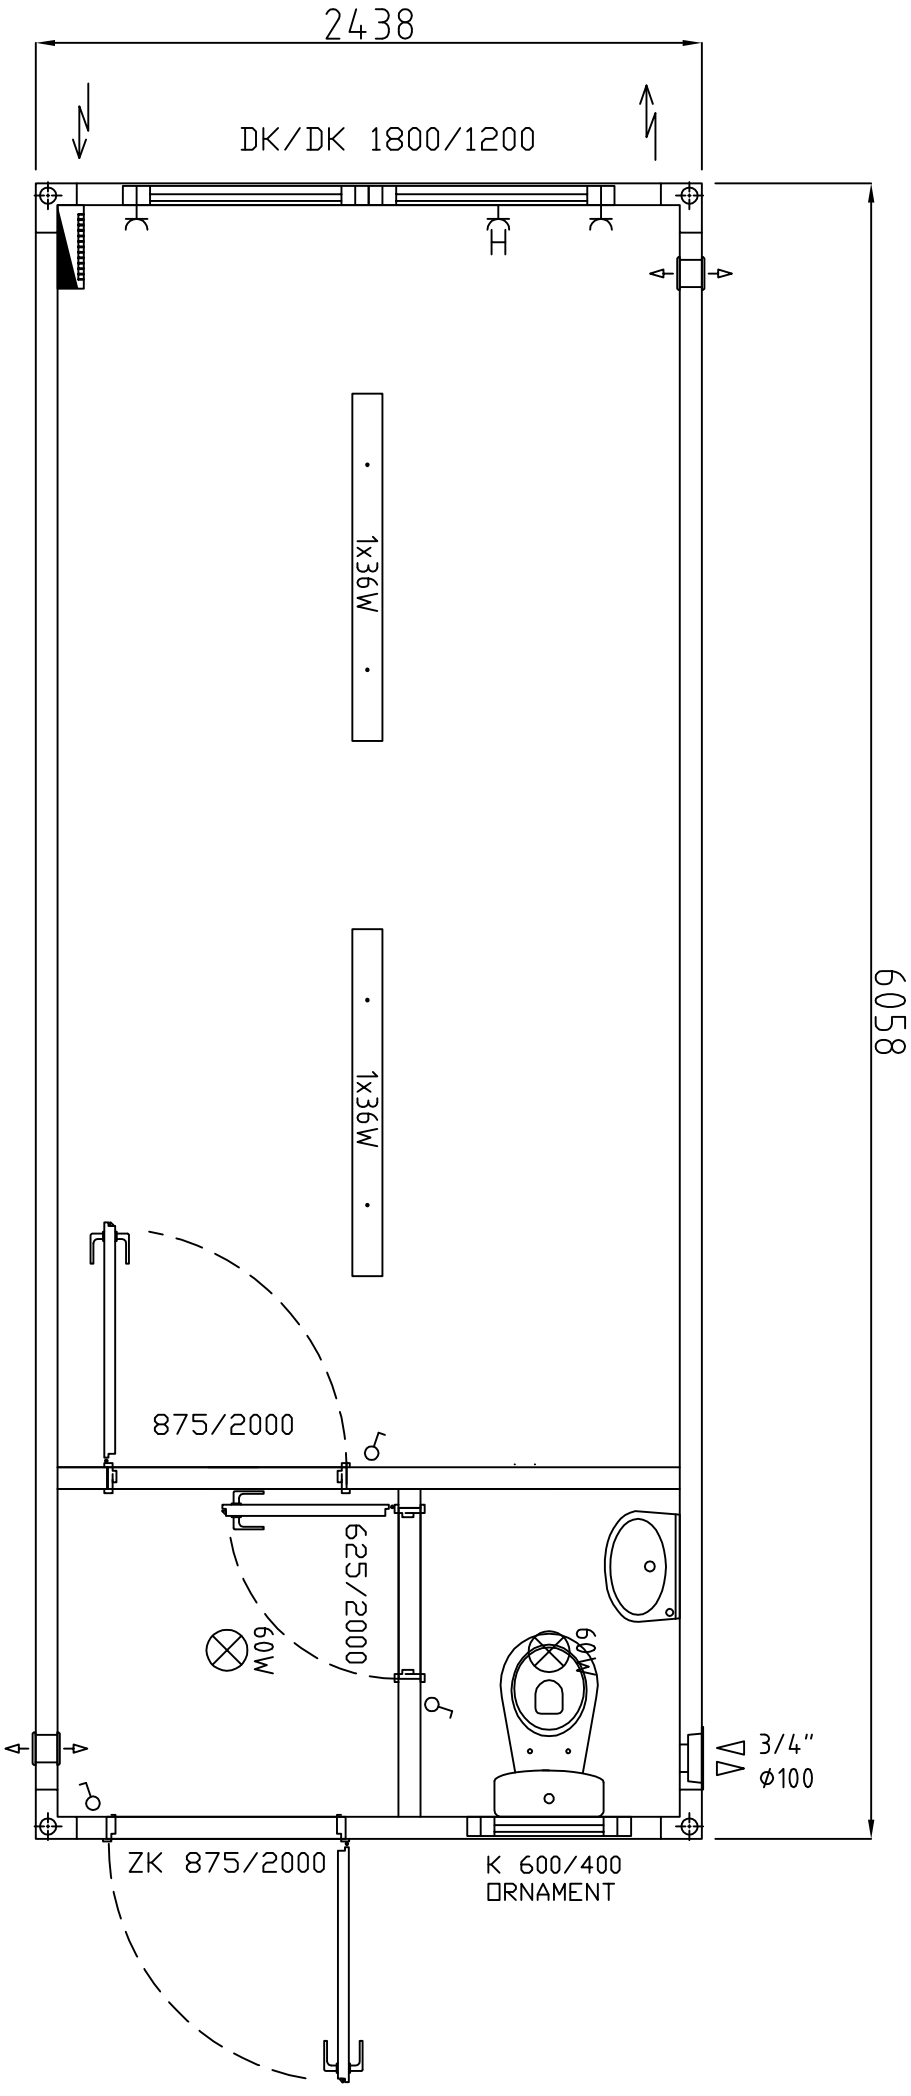

2438
DK/DK 1800/1200
1x36W
1x36W
6058
875/2000
625/2000
60W
60W
3/4"
ø100
ZK 875/2000
K 600/400
ORNAMENT