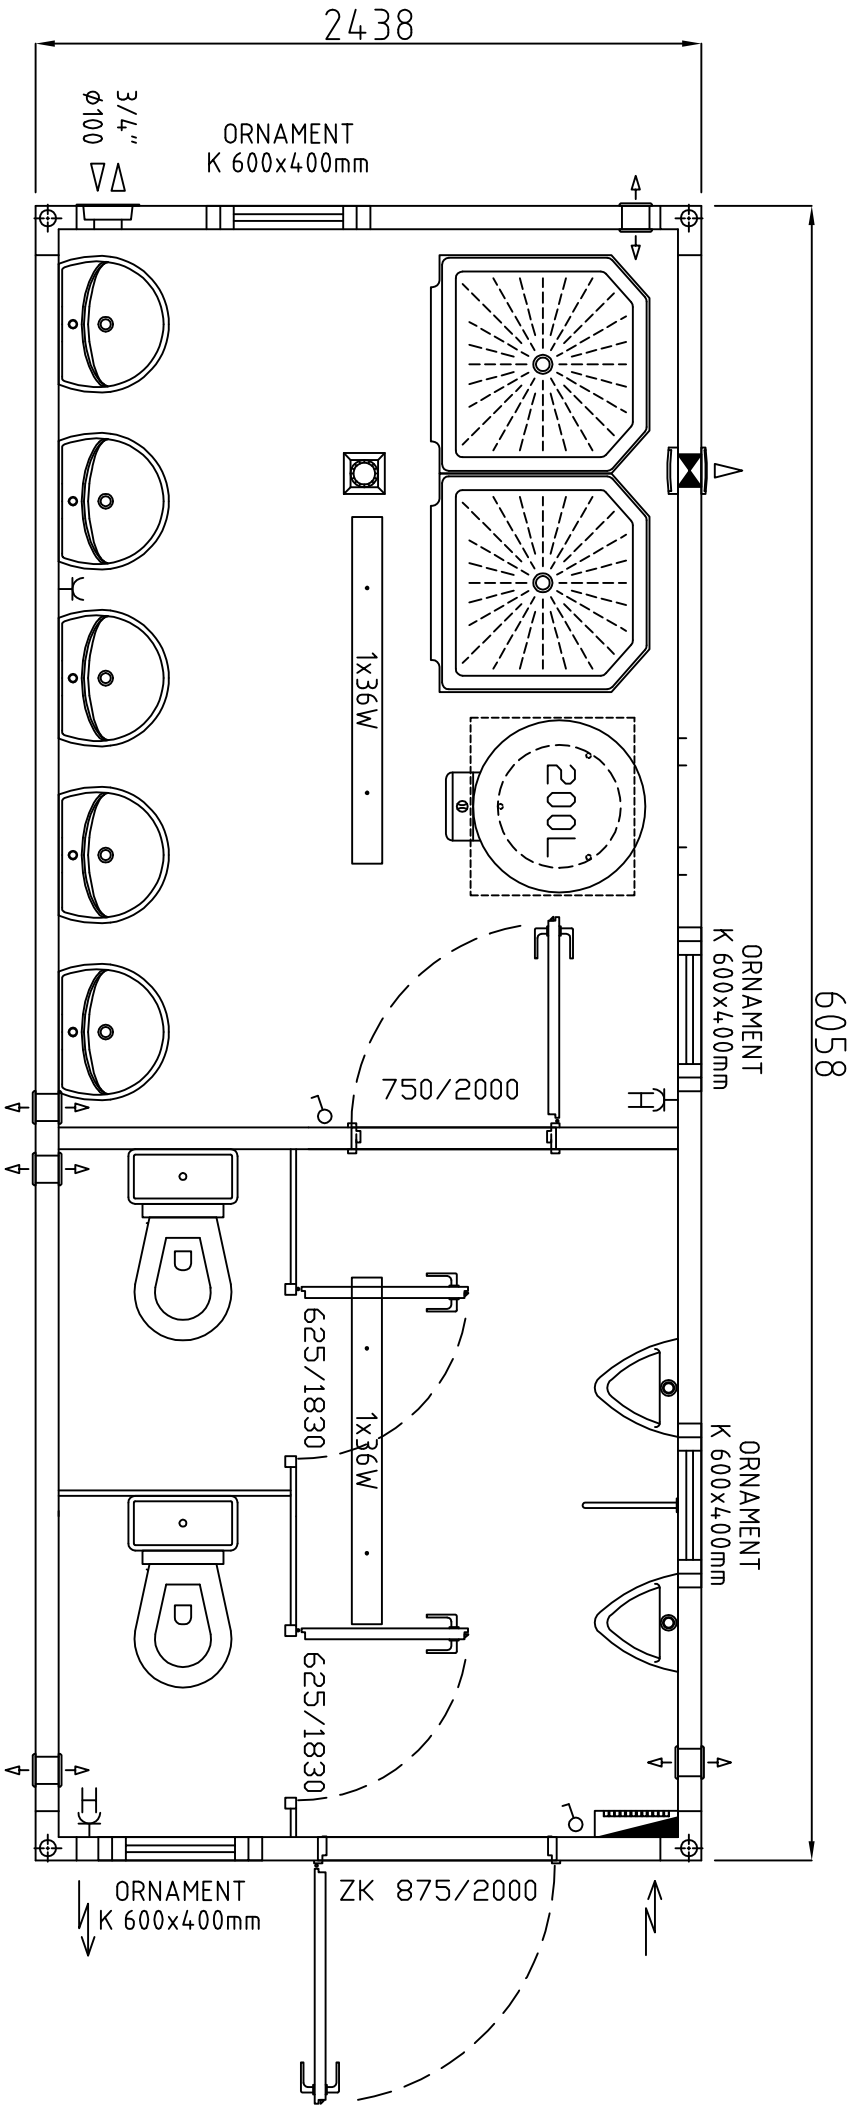

2438
3/4"
φ100
ORNAMENT
K 600x400mm
1x36W
200L
750/2000
ORNAMENT
K 600x400mm
6058
625/1830
1x36W
625/1830
ORNAMENT
K 600x400mm
ORNAMENT
K 600x400mm
ZK 875/2000